


【 区画図 】

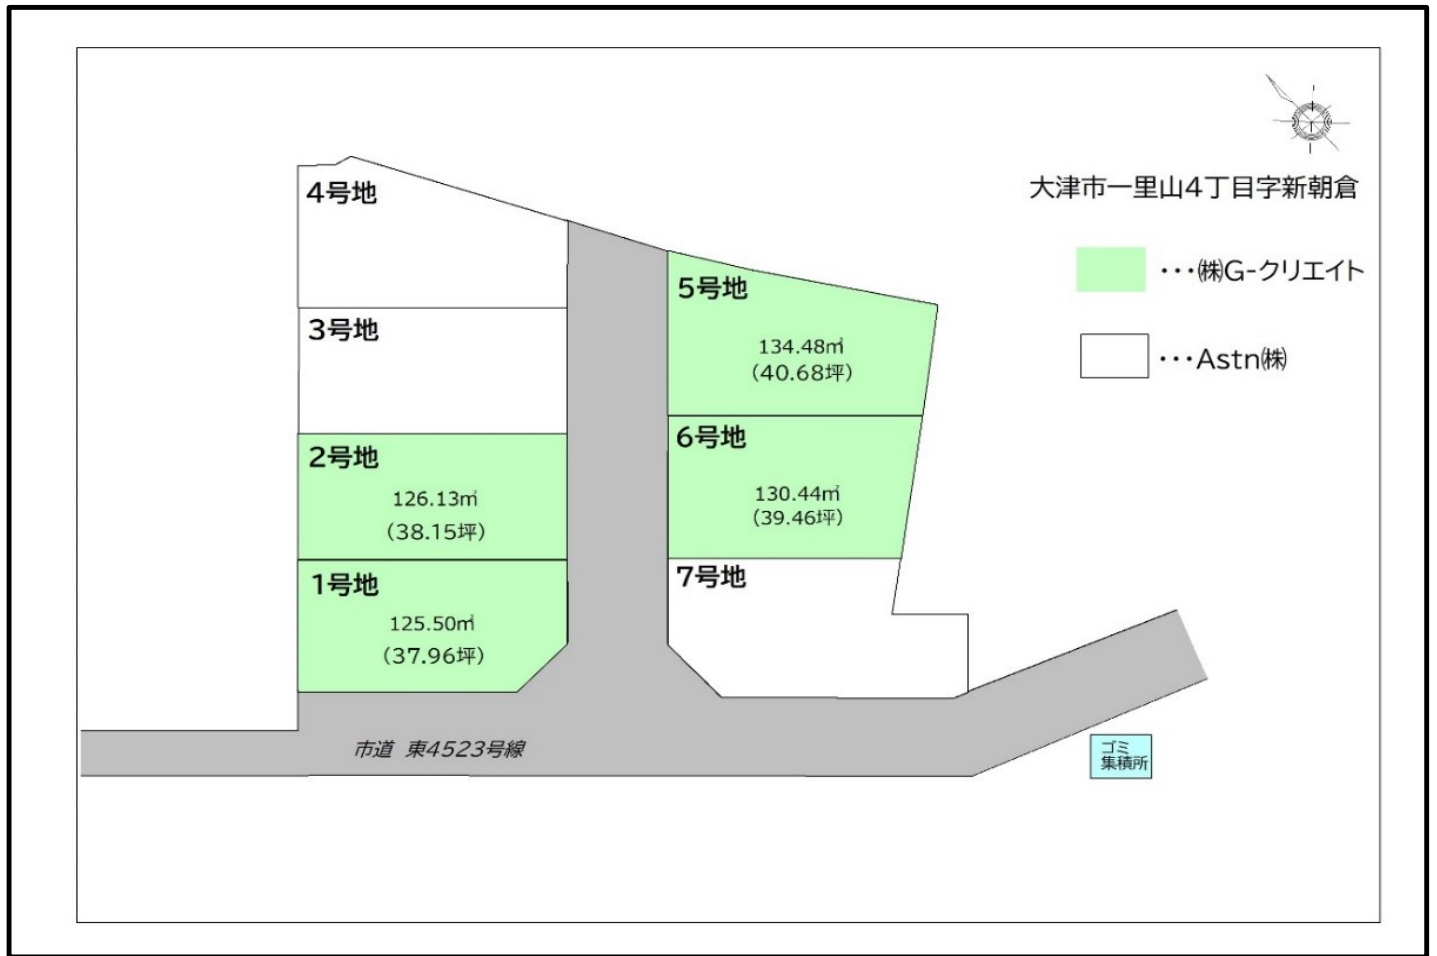

【 価格表 】

号地	地積 (㎡)	地積 (坪)	土地価格	境界ブロック フェンス代	メーター ボックス代	合計
1号地	125.50	37.96	¥25,900,000	¥340,800	¥7,000	¥26,247,800
2号地	126.13	38.15	¥24,500,000	¥538,100	¥7,000	¥25,045,100
5号地	134.48	40.68	¥24,800,000	¥658,300	¥7,000	¥25,465,300
6号地	130.44	39.46	¥25,000,000	¥546,900	¥7,000	¥25,553,900

★ 『1・2・5・6号地』 の4区画が株G-クリエイトの販売区画になります。

★ その他の区画は、Astn(株)様の販売区画になります。