


地番	1990-1, -4, ないし-11	地積測量図 1/3
土地の所在	大津市一里山四丁目字新朝倉	

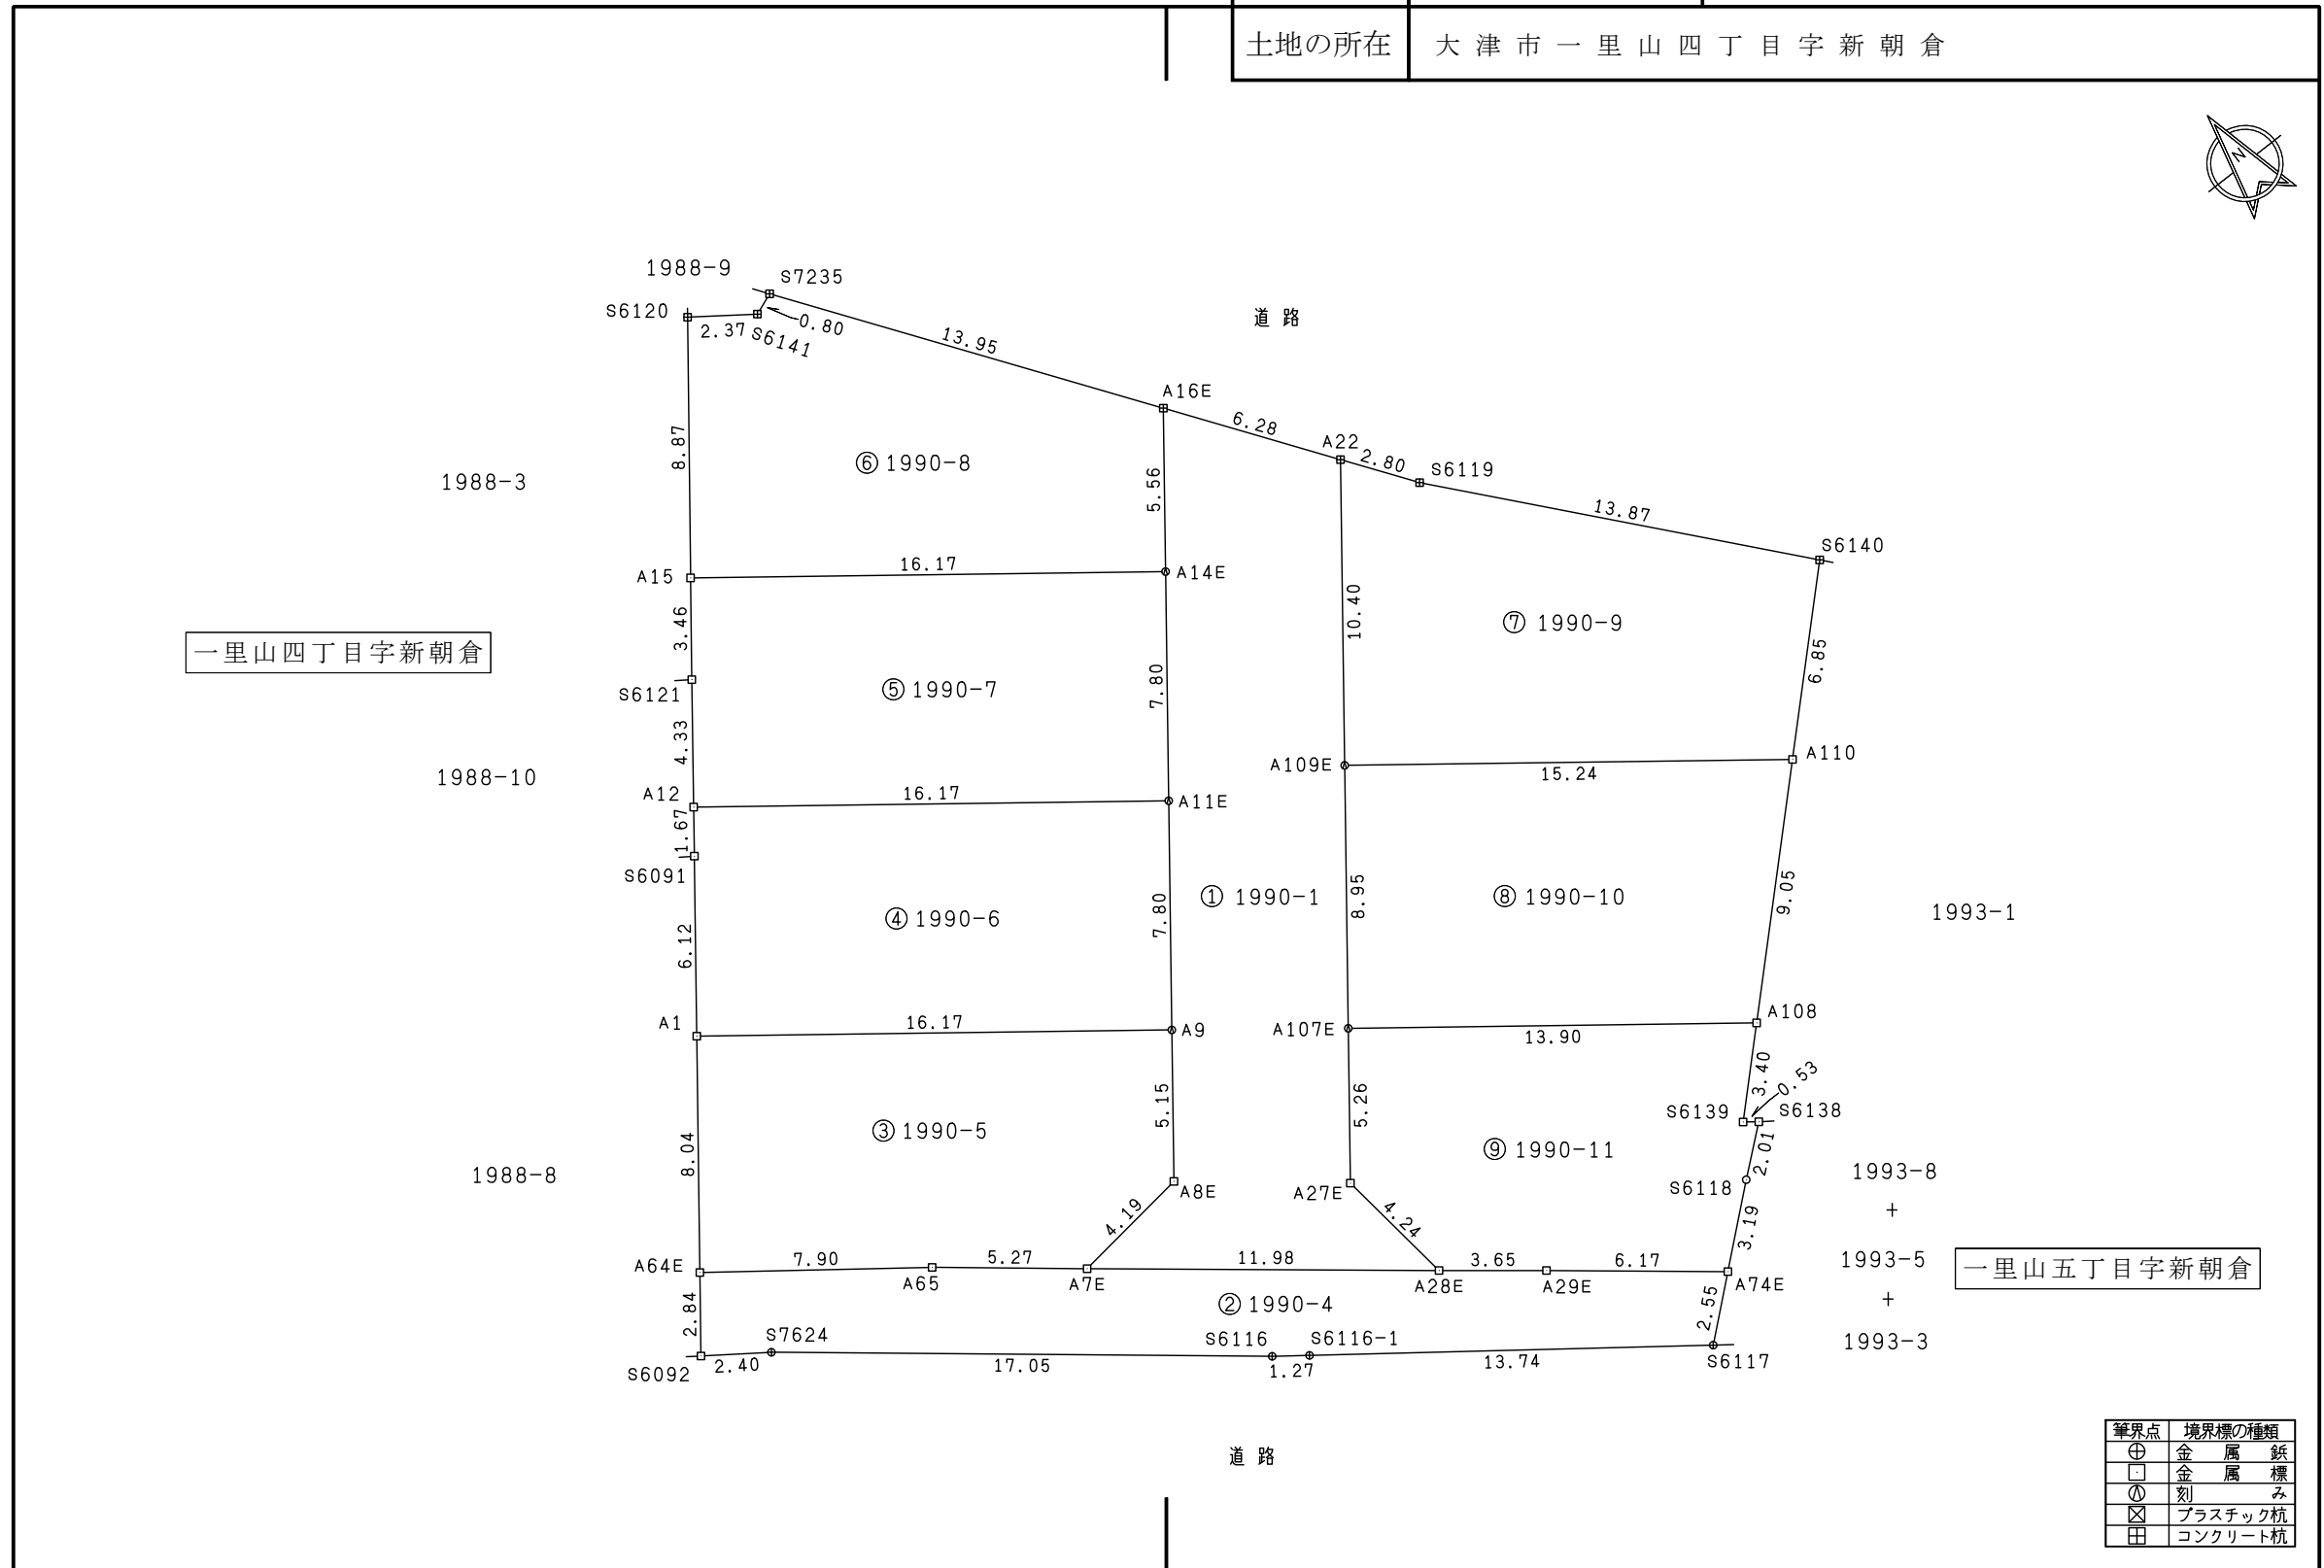

一里山五丁目字新朝倉

一里山四丁目字新朝倉

境界点	境界標の種類
⊕	金属 鉄
□	金属 標
⊖	刻 み
⊗	プラスチック杭
田	コンクリート杭

作成者 滋賀県東近江市八日市清水二丁目12番19号  
土地家屋調査士法人 **とわのパートナーズ**  
社員 土地家屋調査士 野瀬 克佳 (令和6年12月10日測量)  
(令和6年12月13日作成)

申請人 株式会社 Gークリエイト  
代表取締役 加藤 雅己

縮尺 1 / 250

土地の所在 大津市一里山四丁目字新朝倉

求積表

地 番 ① 1990-1					
測点	X <sub>n</sub>	Y <sub>n</sub>	ΔX	ΔX×Y <sub>n</sub>	距離
A16E	-113176.850	-6032.400	0.676	-4077.902400	5.56
A14E	-113181.274	-6035.771	-10.629	64154.209959	7.80
A11E	-113187.479	-6040.498	-12.409	74956.539682	7.80
A9	-113193.683	-6045.226	-10.305	62296.053930	5.15
A8E	-113197.784	-6048.349	-4.617	27925.227333	4.19
A7E	-113198.300	-6052.511	-7.957	48159.830027	11.98
A28E	-113205.741	-6043.118	-3.236	19555.529848	4.24
A27E	-113201.536	-6043.659	8.396	-50742.560964	5.26
A107E	-113197.345	-6040.465	11.310	-68317.659150	8.95
A109E	-113190.226	-6035.040	15.395	-92909.440800	10.40
A22	-113181.950	-6028.733	13.376	-80640.332608	6.28
			倍面積	359.494857	
			面積	179.7474285	
			地積	179.74 m <sup>2</sup>	
			坪数	54.37 坪	

地 番 ② 1990-4					
測点	X <sub>n</sub>	Y <sub>n</sub>	ΔX	ΔX×Y <sub>n</sub>	距離
A7E	-113198.300	-6052.511	10.730	-64943.443030	5.27
A65	-113195.011	-6056.632	8.029	-48628.698328	7.90
A64E	-113190.271	-6062.963	2.480	-15036.148240	2.84
S6092	-113192.531	-6064.687	-3.638	22063.331306	2.40
S7624	-113193.909	-6062.722	-12.004	72776.914888	17.05
S6116	-113204.535	-6049.388	-11.384	68866.232992	1.27
S6116-1	-113205.293	-6048.369	-8.962	54205.482978	13.74
S6117	-113213.497	-6037.339	-6.542	39496.271738	2.55
A74E	-113211.835	-6035.401	5.502	-33206.776302	6.17
A29E	-113207.995	-6040.239	6.094	-36809.216466	3.65
A28E	-113205.741	-6043.118	9.695	-58588.029010	11.98
			倍面積	195.922526	
			面積	97.9612630	
			地積	97.96 m <sup>2</sup>	
			坪数	29.63 坪	

地 番 ③ 1990-5					
測点	X <sub>n</sub>	Y <sub>n</sub>	ΔX	ΔX×Y <sub>n</sub>	距離
A1	-113183.875	-6058.086	3.412	-20670.189432	8.04
A64E	-113190.271	-6062.963	-11.136	67517.155968	7.90
A65	-113195.011	-6056.632	-8.029	48628.698328	5.27
A7E	-113198.300	-6052.511	-2.773	16783.613003	4.19
A8E	-113197.784	-6048.349	4.617	-27925.227333	5.15
A9	-113193.683	-6045.226	13.909	-84083.048434	16.17
			倍面積	251.002100	
			面積	125.5010500	
			地積	125.50 m <sup>2</sup>	
			坪数	37.96 坪	

地 番 ④ 1990-6					
測点	X <sub>n</sub>	Y <sub>n</sub>	ΔX	ΔX×Y <sub>n</sub>	距離
S6091	-113179.003	-6054.371	-6.203	37555.263313	6.12
A1	-113183.875	-6058.086	-14.680	88932.702480	16.17
A9	-113193.683	-6045.226	-3.604	21786.994504	7.80
A11E	-113187.479	-6040.498	16.011	-96714.413478	16.17
A12	-113177.672	-6053.359	8.476	-51308.270884	1.67
			倍面積	252.275935	
			面積	126.1379675	
			地積	126.13 m <sup>2</sup>	
			坪数	38.15 坪	

地 番 ⑤ 1990-7					
測点	X <sub>n</sub>	Y <sub>n</sub>	ΔX	ΔX×Y <sub>n</sub>	距離
S6121	-113174.219	-6050.733	-6.203	37532.696799	4.33
A12	-113177.672	-6053.359	-13.260	80267.540340	16.17
A11E	-113187.479	-6040.498	-3.602	21757.873796	7.80
A14E	-113181.274	-6035.771	16.010	-96632.693710	16.17
A15	-113171.469	-6048.629	7.055	-42673.077595	3.46
			倍面積	252.339630	
			面積	126.1698150	
			地積	126.16 m <sup>2</sup>	
			坪数	38.16 坪	

地 番 ⑥ 1990-8					
測点	X <sub>n</sub>	Y <sub>n</sub>	ΔX	ΔX×Y <sub>n</sub>	距離
A15	-113171.469	-6048.629	-16.850	101919.398650	16.17
A14E	-113181.274	-6035.771	-5.381	32478.483751	5.56
A16E	-113176.850	-6032.400	15.756	-95046.494400	13.95
S7235	-113165.518	-6040.549	11.043	-66705.782607	0.80
S6141	-113165.807	-6041.301	1.094	-6609.183294	2.37
S6120	-113164.424	-6043.236	-5.662	34216.802232	8.87
			倍面積	253.224332	
			面積	126.6121660	
			地積	126.61 m <sup>2</sup>	
			坪数	38.30 坪	

地 番 ⑦ 1990-9					
測点	X <sub>n</sub>	Y <sub>n</sub>	ΔX	ΔX×Y <sub>n</sub>	距離
S6140	-113194.697	-6018.001	15.246	-91750.443246	13.87
S6119	-113184.225	-6027.097	12.747	-76827.405459	2.80
A22	-113181.950	-6028.733	-6.001	36178.426733	10.40
A109E	-113190.226	-6035.040	-17.521	105739.935840	15.24
A110	-113199.471	-6022.917	-4.471	26928.461907	6.85
			倍面積	268.975775	
			面積	134.4878875	
			地積	134.48 m <sup>2</sup>	
			坪数	40.68 坪	

作成者 滋賀県東近江市八日市清水二丁目12番19号  
土地家屋調査士法人 とわのパートナーズ  
社員 土地家屋調査士 野瀬克佳 (令和6年12月10日測量)  
(令和6年12月13日作成)


申請人 株式会社 G-クリエイト  
代表取締役 加藤雅己 縮尺 1/250

地番 ㊸ 1990-10					
測点	X <sub>n</sub>	Y <sub>n</sub>	ΔX	ΔX×Y <sub>n</sub>	距離
A110	-113199.471	-6022.917	15.550	-93656.359350	15.24
A109E	-113190.226	-6035.040	2.126	-12830.495040	8.95
A107E	-113197.345	-6040.465	-15.550	93929.230750	13.90
A108	-113205.776	-6029.409	-2.126	12818.523534	9.05
			倍面積	260.899894	
			面積	130.4499470	
			地積	130.44 m <sup>2</sup>	
			坪数	39.46 坪	

地番 ㊹ 1990-11					
測点	X <sub>n</sub>	Y <sub>n</sub>	ΔX	ΔX×Y <sub>n</sub>	距離
A107E	-113197.345	-6040.465	4.240	-25611.571600	5.26
A27E	-113201.536	-6043.659	-8.396	50742.560964	4.24
A28E	-113205.741	-6043.118	-6.459	39032.499162	3.65
A29E	-113207.995	-6040.239	-6.094	36809.216466	6.17
A74E	-113211.835	-6035.401	-1.763	10640.411963	3.19
S6118	-113209.758	-6032.980	3.365	-20300.977700	2.01
S6138	-113208.470	-6031.427	1.611	-9716.628897	0.53
S6139	-113208.147	-6031.851	2.694	-16249.806594	3.40
A108	-113205.776	-6029.409	10.802	-65129.676018	13.90
			倍面積	216.027746	
			面積	108.0138730	
			地積	108.01 m <sup>2</sup>	
			坪数	32.67 坪	

総合計面積	1155.0813975 m <sup>2</sup>
-------	-----------------------------

地番	地積
① 1990-1	179.74 m <sup>2</sup>
② 1990-4	97.96 m <sup>2</sup>
③ 1990-5	125.50 m <sup>2</sup>
④ 1990-6	126.13 m <sup>2</sup>
⑤ 1990-7	126.16 m <sup>2</sup>
⑥ 1990-8	126.61 m <sup>2</sup>
⑦ 1990-9	134.48 m <sup>2</sup>
⑧ 1990-10	130.44 m <sup>2</sup>
⑨ 1990-11	108.01 m <sup>2</sup>

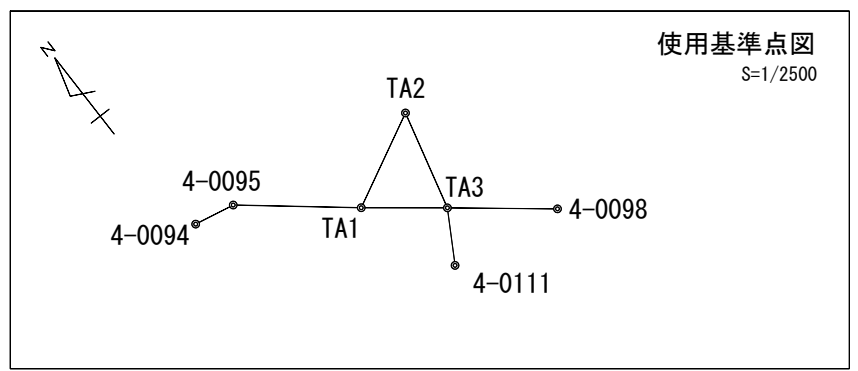

測地系：世界測地系 平面直角座標系の記号：第VI系 (法14地図成果)			
点名	X座標	Y座標	備考
4-0098	-113235.714	-6013.889	金属標
4-0111	-113229.612	-6052.096	金属標
4-0094	-113166.090	-6111.352	金属標
4-0095	-113168.755	-6097.672	金属標
TA1	-113195.500	-6064.843	金属標
TA2	-113179.790	-6034.036	金属標
TA3	-113213.052	-6042.394	金属標
4-0098	-113235.714	-6013.889	金属標
4-0111	-113229.612	-6052.096	金属標

作成者 滋賀県東近江市八日市清水二丁目12番19号  
土地家屋調査士法人 とわのパートナーズ  
社員 土地家屋調査士 野瀬 克佳 (令和6年12月10日測量)  
(令和6年12月13日作成)

申請人 株式会社 Gークリエイト  
代表取締役 加藤 雅己  
縮尺 1/