

土地利用計画表


名称	符号	面積 (㎡)	比率 (%)	備考
宅地	~	2 481.94	72.04	最小宅地面積 200.29㎡ 平均宅地面積 206.83㎡
公園	~	162.43	4.71	
開発道路	~	566.02	16.44	
道路拡幅	~①	210.69	6.12	
避難通路	①	17.74	0.51	W=1.60m(有効幅員 W=1.50m)
地蔵堂	②	6.15	0.18	
開発区域合計	~①	3 444.97	100.00	

凡例

名称	記号
開発区域境界	---○---
宅地	□
道路	□
水路	□
公園	□
地蔵堂	□
区画番号	FA=000.00
敷地面積	FH=000.00
計画高	W=0.00
施設名称	FA=0.00
幅員	
敷地面積	

黒色文字は開発行為に関する工事を示す。  
 青色文字は道路法第24条承認に関する工事を示す。  
 黄緑文字は法定外公共土木工事・占用許可に関する工事を示す。

道路区画線の施工は、管理課職員および公安委員会の立会後施工すること。

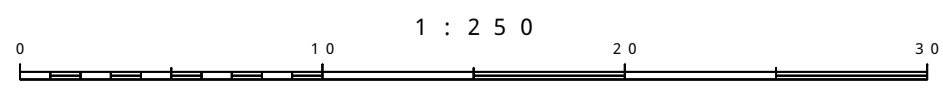

株式会社G-クリエイト 東近江市長町地先戸建住宅用地開発事業

土地利用計画図	設計図書	2409	
	図面番号	2	
	縮尺	S=1:250	
検図	担当	製図	測量・設計年月日
図面作成者		竹内登記測量事務所	
滋賀県湖南市石部東二丁目6番36号 TEL 0748(7)5737 担当 竹内 勉 FAX 0748(7)6541			

地番	X <sub>n</sub>	Y <sub>n</sub>	Y <sub>n+1</sub> -Y <sub>n-1</sub>	X <sub>n</sub> *(Y <sub>n+1</sub> -Y <sub>n-1</sub> )
K10	-96461.763	20854.781	-16.171	1559883.169473
K48	-96454.286	20843.254	-6.102	585564.053172
L148	-96445.923	20848.679	5.942	-573081.674466
L149	-96445.126	20849.196	0.462	-43135.494612
L150	-96444.594	20849.541	0.448	-43207.171112
K5	-96444.436	20849.644	5.701	-549829.729636
K4	-96443.152	20855.242	8.873	-855740.887696
K63	-96445.070	20859.517	3.050	-294157.463500
L32	-96445.482	20859.292	-1.284	-121907.089306
K64	-96446.223	20859.781	3.036	-292810.733028
K5	-96451.421	20861.328	0.449	-47350.550553
A3	-96453.086	20860.274	-1.394	134455.601884
A28	-96453.623	20859.934	-0.449	81889.123927
A4	-96454.427	20859.425	-5.153	497029.662331
合計				417.399088
合計面積				200.695440
面積				200.69
坪数				65.76

地番	X <sub>n</sub>	Y <sub>n</sub>	Y <sub>n+1</sub> -Y <sub>n-1</sub>	X <sub>n</sub> *(Y <sub>n+1</sub> -Y <sub>n-1</sub> )
K1	-96435.897	20843.262	8.381	-808229.252757
K2	-96441.326	20844.507	0.147	-14176.874922
L147	-96443.018	20843.409	-1.443	139167.274974
L146	-96443.550	20843.064	-0.462	43135.494612
L145	-96443.347	20842.547	-6.488	623730.923336
K20	-96453.551	20836.576	-14.641	1412176.440191
L136	-96447.926	20827.906	-9.177	885102.616902
L135	-96447.598	20827.399	-0.928	89503.370944
K19	-96447.324	20824.978	3.042	-29192.759608
A27-1	-96441.854	20830.441	3.751	-361753.394354
A26	-96441.310	20830.729	0.722	-69630.625202
A3	-96440.491	20831.163	0.723	-69726.474993
A2	-96439.948	20831.453	4.963	-47831.447038
K49	-96431.575	20836.124	11.810	-1138856.900750
合計				417.399088
合計面積				205.6181040
面積				205.61
坪数				62.19

地番	X <sub>n</sub>	Y <sub>n</sub>	Y <sub>n+1</sub> -Y <sub>n-1</sub>	X <sub>n</sub> *(Y <sub>n+1</sub> -Y <sub>n-1</sub> )
K54	-96472.969	20831.869	-2.400	231555.125600
K57	-96465.928	20821.031	-19.276	1859477.420888
K56	-96478.945	20812.593	-0.391	29040.162445
K27	-96484.223	20820.730	10.838	-1045696.008874
K55	-96485.976	20823.431	11.139	-1074757.286664
合計				400.586605
合計面積				200.293325
面積				200.29
坪数				60.58

地番	X <sub>n</sub>	Y <sub>n</sub>	Y <sub>n+1</sub> -Y <sub>n-1</sub>	X <sub>n</sub> *(Y <sub>n+1</sub> -Y <sub>n-1</sub> )
K12	-96451.527	20809.877	-3.516	339123.568932
K13	-96449.833	20810.976	-4.610	444633.730130
K15	-96446.128	20805.267	0.334	-32210.006752
K16	-96439.794	20811.310	6.982	-670226.02648
A15	-96437.321	20812.219	2.288	-22048.590448
A14	-96438.112	20811.598	5.796	-558955.297152
A13	-96439.775	20818.015	8.484	-818195.085036
A12	-96440.504	20822.082	5.484	-528879.455872
K18	-96440.637	20823.499	-7.590	731984.434830
合計				324.867046
合計面積				162.433520
面積				162.43
坪数				49.13

地番	X <sub>n</sub>	Y <sub>n</sub>	Y <sub>n+1</sub> -Y <sub>n-1</sub>	X <sub>n</sub> *(Y <sub>n+1</sub> -Y <sub>n-1</sub> )
L145	-96444.347	20842.547	-5.615	541535.008405
L146	-96443.550	20843.064	6.649	-641253.163950
L149	-96445.126	20849.196	5.615	-541539.382490
L148	-96445.923	20848.679	-6.649	641258.94902
合計				5.701956
合計面積				2.850928
面積				2.85
坪数				0.86

地番	X <sub>n</sub>	Y <sub>n</sub>	Y <sub>n+1</sub> -Y <sub>n-1</sub>	X <sub>n</sub> *(Y <sub>n+1</sub> -Y <sub>n-1</sub> )
K10	-96461.763	20854.781	-16.189	1560540.888207
K48	-96454.286	20843.254	-17.976	1733862.245316
K6	-96446.227	20836.805	-9.741	915215.434407
K7	-96449.713	20837.932	6.142	-592516.977246
K8	-96472.980	20842.947	10.530	-1015860.479400
K9	-96471.777	20848.443	11.834	-1141647.009018
合計				-406.695914
合計面積				203.243970
面積				203.24
坪数				61.51

地番	X <sub>n</sub>	Y <sub>n</sub>	Y <sub>n+1</sub> -Y <sub>n-1</sub>	X <sub>n</sub> *(Y <sub>n+1</sub> -Y <sub>n-1</sub> )
K20	-96453.551	20836.576	3.863	-372600.067513
K3	-96460.961	20831.769	-10.340	997406.336740
K11	-96462.139	20826.235	-9.893	954299.941127
L138	-96459.311	20821.876	-4.867	469467.466637
L137	-96458.982	20821.369	-7.384	712253.123080
K17	-96454.521	20814.492	2.130	-205448.129730
K18	-96446.637	20823.499	11.839	-1141760.701443
A11	-96440.894	20826.331	6.942	-669492.686148
A27-1	-96441.854	20830.441	0.647	-62397.879538
K19	-96447.324	20826.978	3.042	-29392.759608
L135	-96447.598	20827.399	-0.928	89503.370944
L136	-96447.926	20827.906	9.177	-885102.616902
合計				514.174982
合計面積				257.0874910
面積				257.08
坪数				77.78

地番	X <sub>n</sub>	Y <sub>n</sub>	Y <sub>n+1</sub> -Y <sub>n-1</sub>	X <sub>n</sub> *(Y <sub>n+1</sub> -Y <sub>n-1</sub> )
K58	-96479.322	20812.349	1.041	-100434.974202
K56	-96478.945	20812.593	8.682	-837630.200490
K57	-96465.928	20821.031	6.455	-62687.629790
L140	-96464.652	20819.048	-2.490	240196.983480
L139	-96464.323	20818.541	-4.946	829014.391862
K30	-96459.077	20810.454	-16.760	1617522.262213
K50	-96472.460	20801.772	-0.499	39437.236140
K61	-96477.827	20810.045	9.273	-894638.889771
L141	-96478.476	20811.045	1.507	-145393.063332
L142	-96478.805	20811.552	1.304	-125808.361720
合計				402.245610
合計面積				201.1229050
面積				201.12
坪数				60.83

地番	X <sub>n</sub>	Y <sub>n</sub>	Y <sub>n+1</sub> -Y <sub>n-1</sub>	X <sub>n</sub> *(Y <sub>n+1</sub> -Y <sub>n-1</sub> )
L138	-96459.311	20821.876	7.188	-693349.527468
K11	-96462.139	20826.235	9.893	-954299.941127
K3	-96460.961	20831.769	10.340	-997406.336740
K20	-96453.551	20836.576	10.778	-1039576.372679
L145	-96444.347	20842.547	-12.103	1167265.931741
L148	-96445.923	20848.679	6.707	-68187.267561
K48	-96454.286	20843.254	-11.874	1145298.191964
K6	-96446.227	20836.805	-5.381	512119.722872
K7	-96449.713	20837.932	6.142	-592516.977246
K8	-96472.980	20842.947	10.530	-1015860.479400
K9	-96471.777	20848.443	-2.003	193232.969331
K23	-96483.625	20840.944	-8.776	840951.275500
K22	-96478.945	20849.544	-6.610	644633.730130
K54	-96472.969	20831.869	-18.696	1803658.628424
K57	-96465.928	20821.031	-12.821	1236789.791098
L140	-96464.652	20819.048	0.845	-81512.430940
合計				790.258489
合計面積				354.6429240
面積				354.64
坪数				107.27

地番	X <sub>n</sub>	Y <sub>n</sub>	Y <sub>n+1</sub> -Y <sub>n-1</sub>	X <sub>n</sub> *(Y <sub>n+1</sub> -Y <sub>n-1</sub> )
K49	-96431.575	20836.126	-6.617	638087.731775
A1	-96430.644	20836.645	3.346	-326566.938224
798	-96431.854	20839.472	2.827	-272612.851258
K16	-96431.241	20839.932	-1.651	165519.722872
753	-96444.125	20859.025	19.645	-1836778.366625
K63	-96445.070	20859.517	-3.783	364851.698810
K4	-96443.152	20855.242	-15.255	1471240.283760
L149	-96445.126	20849.196	-19.116	1843468.807052
K1	-96435.897	20842.262	11.222	-1105281.805218
合計				40.2240040
合計面積				40.22
面積				12.18
坪数				3.66

地番	X <sub>n</sub>	Y <sub>n</sub>	Y <sub>n+1</sub> -Y <sub>n-1</sub>	X <sub>n</sub> *(Y <sub>n+1</sub> -Y <sub>n-1</sub> )
K44	-96446.223	20836.781	-0.188	18131.889224
K65	-96451.421	20861.328	2.141	-206502.492361
755	-96450.482	20861.922	0.188	-18132.899616
751	-96447.078	20861.516	-2.141	206493.193989
合計				5.0495275
合計面積				2.524775
面積				0.74
坪数				2.22

地番	X <sub>n</sub>	Y <sub>n</sub>	Y <sub>n+1</sub> -Y <sub>n-1</sub>	X <sub>n</sub> *(Y <sub>n+1</sub> -Y <sub>n-1</sub> )
K47	-96500.315	20829.845	-0.835	80577.763025
797	-96500.964	20829.972	-1.806	180284.792866
K43	-96501.620	20824.039	-11.431	1103110.018220
K42	-96496.885	20815.541	-11.063	1067545.038755
K41	-96496.176	20812.976	-11.833	1141839.250608
A17	-96492.241	20820.708	-10.766	1038858.250180
A24	-96496.443	20802.100	6.247	-602813.279421
C26	-96498.457	20809.955	12.194	-1176702.184658
C27	-96499.642	20814.404	17.852	-1722711.608984
A10	-96503.181	20827.807	15.441	-1490105.617821
合計				-125.7816210
合計面積				62.890810
面積				62.89
坪数				19.02

地番	X <sub>n</sub>	Y <sub>n</sub>	Y <sub>n+1</sub> -Y <sub>n-1</sub>	X <sub>n</sub> *(Y <sub>n+1</sub> -Y <sub>n-1</sub> )
K34	-96475.592	20784.274	2.890	-278814.460880
K35	-96477.283	20787.007	3.012	-290589.877596
K16	-96479.816	20787.214	-0.274	21811.487262
K37	-96484.173	20786.783	2.888	-259349.457024
K38	-96489.214	20789.974	3.326	-320923.125764
K39	-96489.428	20790.169	7.058	-681022.382824
K40	-96491.771	20797.923	10.387	-992610.444227
K62	-96492.700	20800.396	6.881	-586772.108700
L143	-96493.451	20803.113	1.215	-117239.542965
A23	-96496.287	20801.611	-3.641	351342.890667
C47	-96495.722	20799.972	-0.386	36271.400592
C48	-96494.314	20794.205	-10.448	1008172.592672
C49	-96492.842	20789.024	-6.813	657405.732544
C50	-96492.278	20787.412	-3.254	313985.866104
C51	-96491.471	20785.770	-2.772	267474.357612
C52	-9			